

ГРАФИЧЕСКОЕ ОПИСАНИЕ

Публичный сервитут в отношении земель и земельных участков в целях строительства и эксплуатации линейного объекта системы газоснабжения и его неотъемлемых технологических частей федерального значения "Оснащение ИТСО КС Петровск Петровского ЛПУМГ"

(наименование объекта, местоположение границ которого описано (далее - объект))

Раздел 1

Сведения об объекте		
№ п/п	Характеристики объекта	Описание характеристик
1	2	3
1	Местоположение объекта	Российская Федерация, Саратовская область, Петровский муниципальный район, город Петровск; Российская Федерация, Саратовская область, Петровский муниципальный район, Пригородное муниципальное образование
2	Площадь объекта +/- величина погрешности определения площади (Р+/- Дельта Р)	5949 кв.м ± 16 кв.м
3	Иные характеристики объекта	Публичный сервитут устанавливается в отношении земель и земельных участков в целях строительства и эксплуатации линейного объекта системы газоснабжения и его неотъемлемых технологических частей федерального значения "Оснащение ИТСО КС Петровск Петровского ЛПУМГ" сроком на 10 лет в пользу ПАО "Газпром" (ИНН 7736050003, ОГРН 1027700070518, адрес юридического лица: 197229, г. Санкт-Петербург, вн.тер.г. муниципальный округ Лахта-Ольгино, пр-кт Лахтинский, д. 2, к. 3, стр. 1, адрес эл. почты: gazprom@gazprom.ru)

Раздел 2

Сведения о местоположении границ объекта					
1. Система координат <u>МСК-64, зона 2</u>					
2. Сведения о характерных точках границ объекта					
Обозначение характерных точек границ	Координаты, м		Метод определения координат характерной точки	Средняя квадратическая погрешность положения характерной точки (M_t), м	Описание обозначения точки на местности (при наличии)
	X	Y			
1	2	3	4	5	6
Зона1(1)	–	–	–	–	–
1	579315.56	2255996.66	Аналитический метод	0.10	–
2	579373.57	2256011.44	Аналитический метод	0.10	–
3	579372.58	2256015.32	Аналитический метод	0.10	–
4	579371.97	2256017.23	Аналитический метод	0.10	–
5	579362.81	2256014.89	Аналитический метод	0.10	–
6	579361.81	2256018.81	Аналитический метод	0.10	–
7	579361.77	2256018.93	Аналитический метод	0.10	–
8	579357.94	2256017.82	Аналитический метод	0.10	–
9	579356.00	2256017.33	Аналитический метод	0.10	–
10	579356.99	2256013.41	Аналитический метод	0.10	–
11	579333.26	2256007.36	Аналитический метод	0.10	–
12	579332.48	2256010.42	Аналитический метод	0.10	–
13	579331.83	2256010.24	Аналитический метод	0.10	–
14	579327.50	2256009.05	Аналитический метод	0.10	–
15	579318.95	2256035.01	Аналитический метод	0.10	–
16	579315.21	2256046.49	Аналитический метод	0.10	–
17	579308.50	2256066.93	Аналитический метод	0.10	–
18	579300.63	2256091.02	Аналитический метод	0.10	–
19	579292.85	2256114.90	Аналитический метод	0.10	–
20	579285.99	2256135.89	Аналитический метод	0.10	–
21	579285.35	2256137.98	Аналитический метод	0.10	–
22	579271.98	2256181.29	Аналитический метод	0.10	–
23	579260.53	2256177.96	Аналитический метод	0.10	–
24	579262.34	2256172.23	Аналитический метод	0.10	–
25	579267.99	2256173.88	Аналитический метод	0.10	–
26	579279.51	2256136.53	Аналитический метод	0.10	–
27	579280.27	2256134.07	Аналитический метод	0.10	–
28	579287.14	2256113.04	Аналитический метод	0.10	–
29	579294.92	2256089.16	Аналитический метод	0.10	–
30	579302.80	2256065.07	Аналитический метод	0.10	–
31	579309.50	2256044.63	Аналитический метод	0.10	–
32	579313.25	2256033.14	Аналитический метод	0.10	–
33	579322.63	2256004.65	Аналитический метод	0.10	–
34	579313.77	2256002.40	Аналитический метод	0.10	–
1	579315.56	2255996.66	Аналитический метод	0.10	–
Зона1(2)	–	–	–	–	–
35	578884.09	2256231.68	Аналитический метод	0.10	–
36	578878.42	2256233.69	Аналитический метод	0.10	–
37	578871.34	2256208.31	Аналитический метод	0.10	–
38	578882.85	2256204.41	Аналитический метод	0.10	–
39	578885.00	2256210.01	Аналитический метод	0.10	–
40	578878.64	2256212.17	Аналитический метод	0.10	–
35	578884.09	2256231.68	Аналитический метод	0.10	–
Зона1(3)	–	–	–	–	–
41	578476.77	2256480.01	Аналитический метод	0.10	–
42	578477.28	2256481.66	Аналитический метод	0.10	–
43	578498.59	2256475.09	Аналитический метод	0.10	–
44	578503.85	2256459.33	Аналитический метод	0.10	–
45	578720.27	2256392.24	Аналитический метод	0.10	–

46	578720.76	2256394.18	Аналитический метод	0.10	–
47	578721.74	2256398.07	Аналитический метод	0.10	–
48	578508.56	2256464.15	Аналитический метод	0.10	–
49	578503.31	2256479.91	Аналитический метод	0.10	–
50	578450.57	2256496.17	Аналитический метод	0.10	–
51	578452.66	2256504.68	Аналитический метод	0.10	–
52	578446.87	2256506.25	Аналитический метод	0.10	–
53	578444.82	2256497.95	Аналитический метод	0.10	–
54	578443.90	2256498.23	Аналитический метод	0.10	–
55	578442.68	2256493.53	Аналитический метод	0.10	–
56	578442.39	2256492.42	Аналитический метод	0.10	–
57	578443.21	2256492.16	Аналитический метод	0.10	–
58	578439.17	2256480.59	Аналитический метод	0.10	–
59	578444.95	2256478.92	Аналитический метод	0.10	–
60	578448.95	2256490.40	Аналитический метод	0.10	–
61	578471.54	2256483.43	Аналитический метод	0.10	–
62	578471.07	2256481.88	Аналитический метод	0.10	–
41	578476.77	2256480.01	Аналитический метод	0.10	–
Зона(4)	–	–	–	–	–
63	578720.87	2256505.66	Аналитический метод	0.10	–
64	578719.71	2256504.72	Аналитический метод	0.10	–
65	578711.86	2256502.69	Аналитический метод	0.10	–
66	578549.18	2256549.75	Аналитический метод	0.10	–
67	578528.32	2256551.42	Аналитический метод	0.10	–
68	578525.17	2256541.97	Аналитический метод	0.10	–
69	578523.27	2256542.61	Аналитический метод	0.10	–
70	578519.31	2256543.93	Аналитический метод	0.10	–
71	578509.09	2256547.35	Аналитический метод	0.10	–
72	578483.40	2256556.79	Аналитический метод	0.10	–
73	578472.34	2256559.76	Аналитический метод	0.10	–
74	578473.25	2256563.14	Аналитический метод	0.10	–
75	578471.43	2256563.59	Аналитический метод	0.10	–
76	578471.66	2256564.71	Аналитический метод	0.10	–
77	578469.74	2256565.12	Аналитический метод	0.10	–
78	578469.65	2256565.14	Аналитический метод	0.10	–
79	578467.72	2256565.66	Аналитический метод	0.10	–
80	578466.55	2256561.31	Аналитический метод	0.10	–
81	578445.16	2256567.06	Аналитический метод	0.10	–
82	578449.12	2256584.17	Аналитический метод	0.10	–
83	578446.46	2256584.92	Аналитический метод	0.10	–
84	578446.11	2256585.02	Аналитический метод	0.10	–
85	578445.64	2256585.14	Аналитический метод	0.10	–
86	578443.32	2256585.71	Аналитический метод	0.10	–
87	578439.75	2256570.29	Аналитический метод	0.10	–
88	578434.63	2256572.09	Аналитический метод	0.10	–
89	578433.97	2256570.20	Аналитический метод	0.10	–
90	578433.82	2256569.74	Аналитический метод	0.10	–
91	578433.89	2256569.72	Аналитический метод	0.10	–
92	578433.10	2256566.27	Аналитический метод	0.10	–
93	578438.37	2256564.41	Аналитический метод	0.10	–
94	578435.80	2256556.22	Аналитический метод	0.10	–
95	578433.85	2256549.97	Аналитический метод	0.10	–
96	578435.76	2256549.37	Аналитический метод	0.10	–
97	578439.58	2256548.18	Аналитический метод	0.10	–
98	578441.53	2256554.43	Аналитический метод	0.10	–
99	578443.66	2256561.25	Аналитический метод	0.10	–
100	578444.69	2256560.97	Аналитический метод	0.10	–
101	578444.74	2256561.11	Аналитический метод	0.10	–
102	578448.42	2256560.20	Аналитический метод	0.10	–
103	578448.37	2256559.98	Аналитический метод	0.10	–
104	578460.04	2256556.85	Аналитический метод	0.10	–
105	578458.54	2256552.49	Аналитический метод	0.10	–
106	578459.37	2256552.16	Аналитический метод	0.10	–
107	578460.40	2256551.78	Аналитический метод	0.10	–
108	578464.18	2256550.46	Аналитический метод	0.10	–
109	578465.85	2256555.29	Аналитический метод	0.10	–
110	578481.58	2256551.06	Аналитический метод	0.10	–

111	578507.11	2256541.69	Аналитический метод	0.10	–
112	578517.41	2256538.24	Аналитический метод	0.10	–
113	578521.37	2256536.92	Аналитический метод	0.10	–
114	578523.26	2256536.28	Аналитический метод	0.10	–
115	578520.96	2256529.41	Аналитический метод	0.10	–
116	578521.88	2256529.03	Аналитический метод	0.10	–
117	578526.52	2256527.10	Аналитический метод	0.10	–
118	578532.53	2256545.06	Аналитический метод	0.10	–
119	578548.10	2256543.82	Аналитический метод	0.10	–
120	578711.77	2256496.47	Аналитический метод	0.10	–
121	578724.63	2256499.79	Аналитический метод	0.10	–
122	578746.56	2256495.11	Аналитический метод	0.10	–
123	578747.78	2256499.92	Аналитический метод	0.10	–
124	578732.51	2256503.58	Аналитический метод	0.10	–
63	578720.87	2256505.66	Аналитический метод	0.10	–

3. Сведения о характерных точках части (частей) границы объекта

Обозначение характерных точек части границы	Координаты, м		Метод определения координат характерной точки	Средняя квадратическая погрешность положения характерной точки (M_t), м	Описание обозначения точки на местности (при наличии)
	X	Y			
1	2	3	4	5	6
–	–	–	–	–	–


ТЕКСТОВОЕ ОПИСАНИЕ

местоположения границ населенных пунктов, территориальных зон

Прохождение границы		Описание прохождения границы
от точки	до точки	
1	2	3
-	-	-

Схема расположения границ публичного сервитута


Обзорная схема

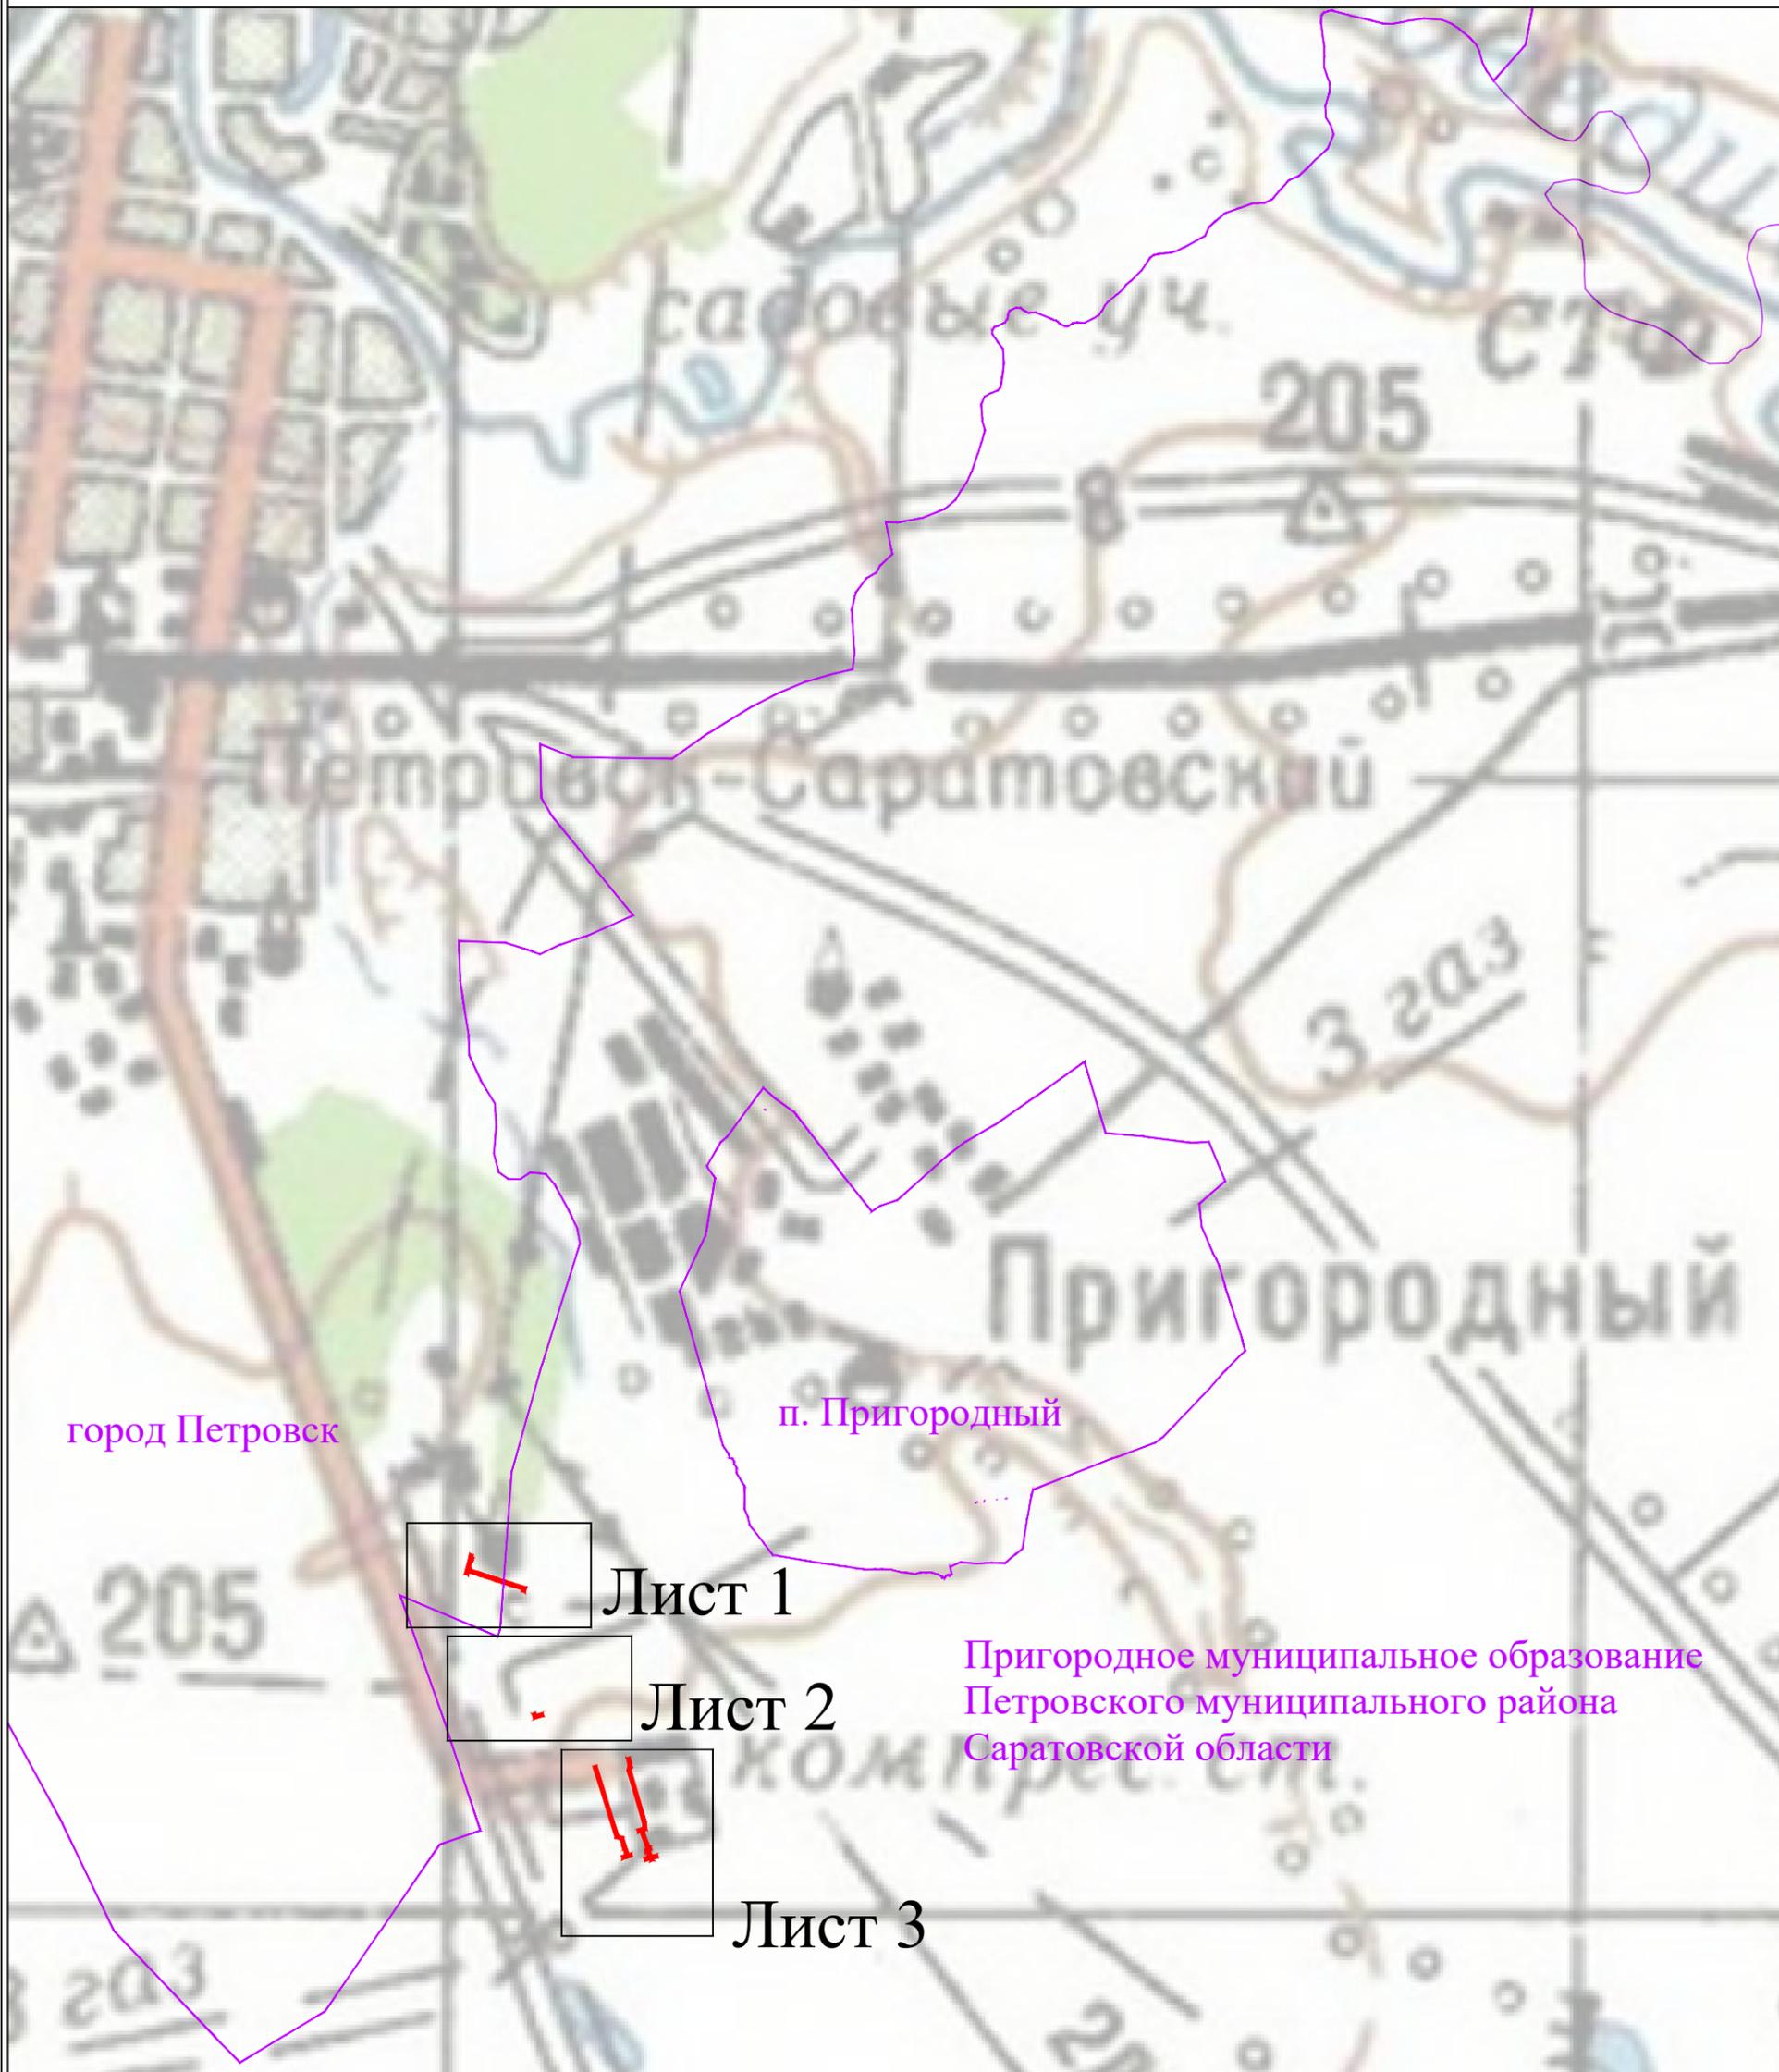

Масштаб 1:20 000

Используемые условные знаки и обозначения:

-  - проектная граница публичного сервитута
-  - установленные границы административно-территориальных образований

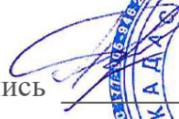Подпись  Романенко Марина Юрьевна Дата 28.03.2024

Место для отписки печати (при наличии лица, составившего описание местоположения границ объекта)



Схема расположения границ публичного сервитута

Пригородное муниципальное образование
Петровского муниципального района
Саратовской области



Используемые условные знаки и обозначения:

Масштаб 1:600

Лист 2

-  - проектная граница публичного сервитута
-  1 - характерная точка проектной границы публичного сервитута
-  64:25:090301 - установленные границы административно-территориальных образований
-  64:25:090301:1335 - границы и номера кадастровых кварталов
-  - границы и кадастровые номера земельных участков
-  - проектируемый кабель технических средств охраны (ТСО)

Подпись



Романенко Марина Юрьевна Дата 28.03.2024

Место для оттиска печати (при наличии) лица, составившего описание местоположения границ объекта

Схема расположения границ публичного сервитута



Масштаб 1:1000

Лист 3

Используемые условные знаки и обозначения:

- - проектная граница публичного сервитута
- 1 - характерная точка проектной границы публичного сервитута
- установленные границы административно-территориальных образований
- 64:25:090301 - границы и номера кадастровых кварталов
- 64:25:090301:481 - границы и кадастровые номера земельных участков
- проектируемый кабель технических средств охраны (ТСО)

Подпись



Романенко Марина Юрьевна Дата 28.03.2024

Место для отписки (при наличии) лица, составившего описание границ объекта